

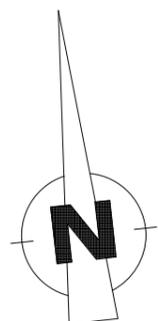


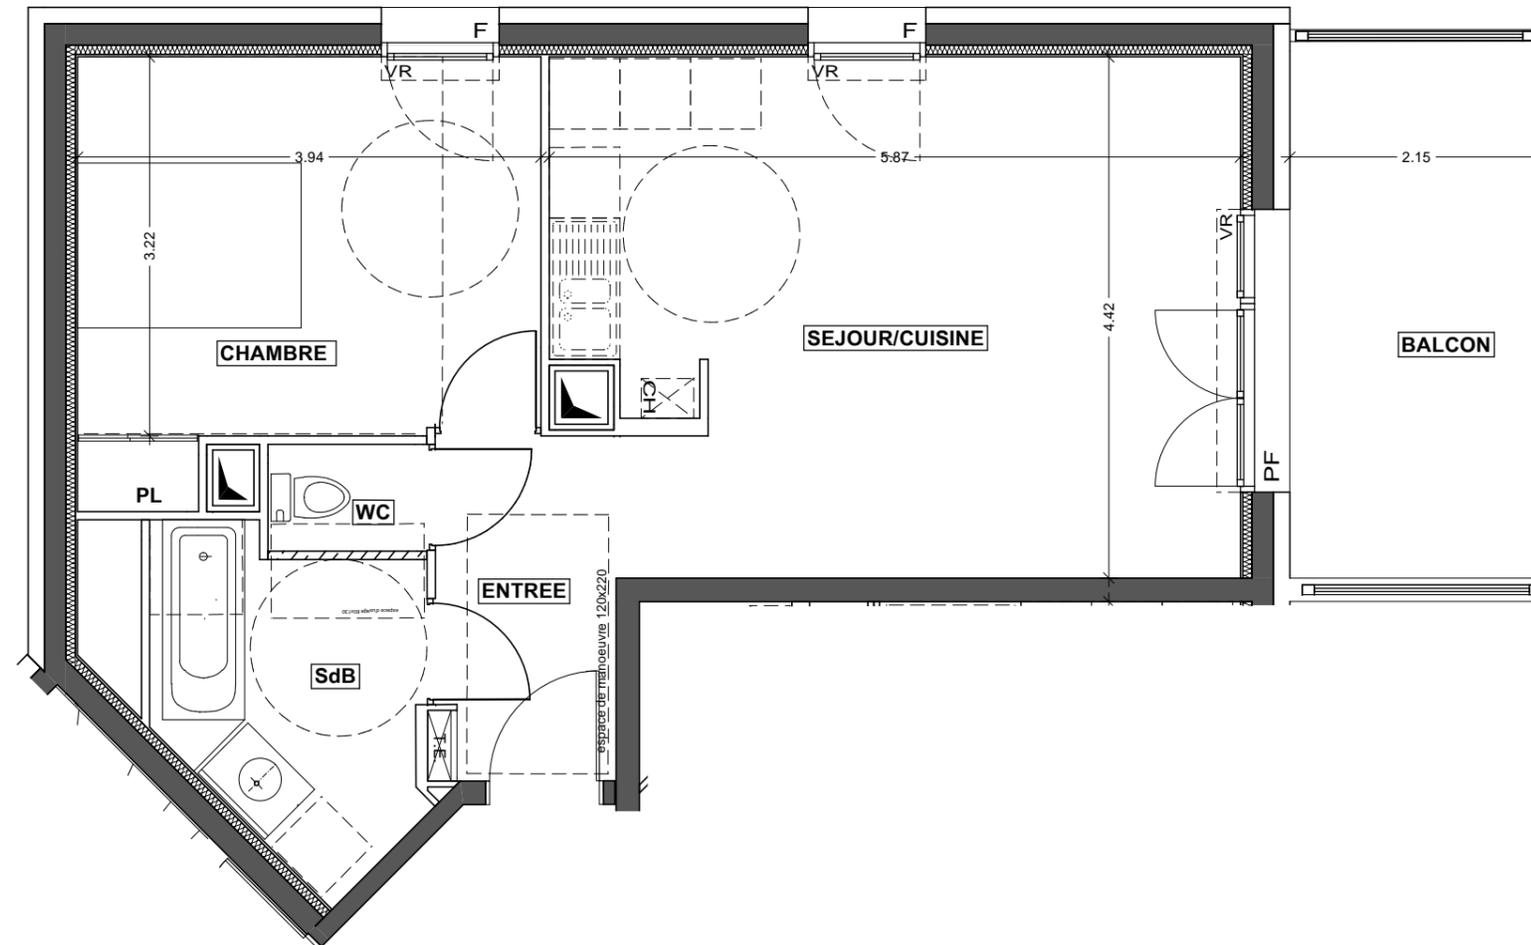

LA CANOPEE

Chemin des prés
38 240 MEYLAN

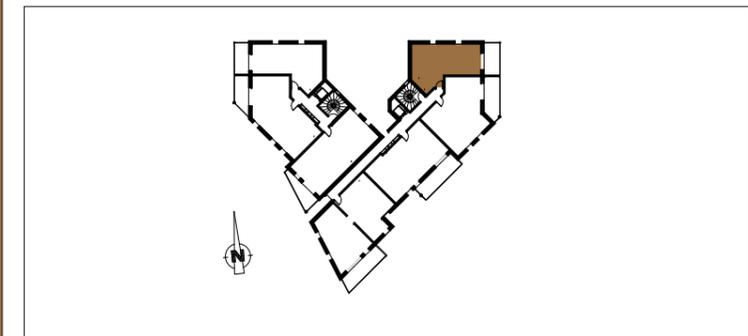

LEGENDE

- VR Volet Roulant
- PF Porte-Fenêtre
- F Fenêtre
- PL Placard
- TE Tableau électrique
- VR Volet Roulant
- Faux Plafond

PLAN PROVISOIRE

APPARTEMENT	A-101
TYPE	T2
NIVEAU	étage 1
SURFACE HABITABLE	48.80 m²

SURFACES HABITABLES

ENTREE	4,30 m ²
SEJOUR/CUISINE	24,65 m ²
CHAMBRE	13,10 m ²
SDB	5,50 m ²
WC	1,25 m ²
TOTAL	48,80 m²

NOTA : La surface des placards est incluse dans celle de chaque pièce attenante

SURFACES ANNEXES

BALCON	10,00 m ²
--------	----------------------

Nota normes handicapées : les plans ont été établis dans le respect des normes techniques d'accessibilité (décret du 17 mai 2006). Toute modification sur le plan devra respecter cette norme.

Nota : Les cotes, les surfaces, les gaines et les soffites sont susceptibles de modifications dues aux impératifs administratifs, aux contraintes techniques de construction et aux tolérances d'exécution. Les meubles et éléments de cuisine dessinés sur ce plan ne sont qu'indicatifs. Seuls seront fournis les équipements figurant sur le descriptif annexé à l'acte de vente.