




**Angle route de Chambéry / route du Rivet
38 330 - SAINT ISMIER**

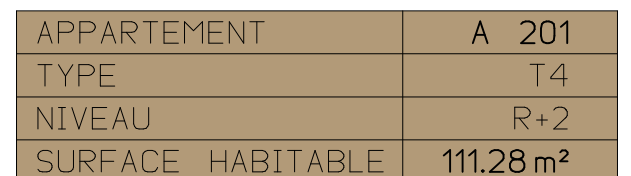


SURFACES HABITABLES	
Entrée	3.37 m ²
Séjour & Cuisine	49.87 m ²
Chambre 1	16.90 m ²
Chambre 2	11.08 m ²
Chambre 3	13.66 m ²
Dressing	3.04 m ²
Salle de Bains 1	4.06 m ²
Salle de Bains 2	4.57 m ²
WC	1.84 m ²
Dégagement	2.89 m ²
TOTAL	111.28 m²


Nota: La surface des placards est incluse dans celle de chaque pièce attenante

SURFACES ANNEXES	
Balcon 1	9.19 m²
Balcon 2	6.65 m²

Les cotes, les surfaces ainsi que la position des éléments techniques sont données sous réserve des impératifs de construction et des tolérances d'exécution. De ce fait, les indications portées sur les plans ne sont qu'approximatives et donc non contractuelles. La position, la dimension et le nombre de radiateurs seront définis ultérieurement suivant l'étude thermique. Les retombées, poutres, faux-plafond, équipements, canalisation, végétation et talus ne sont pas systématiquement représentés.

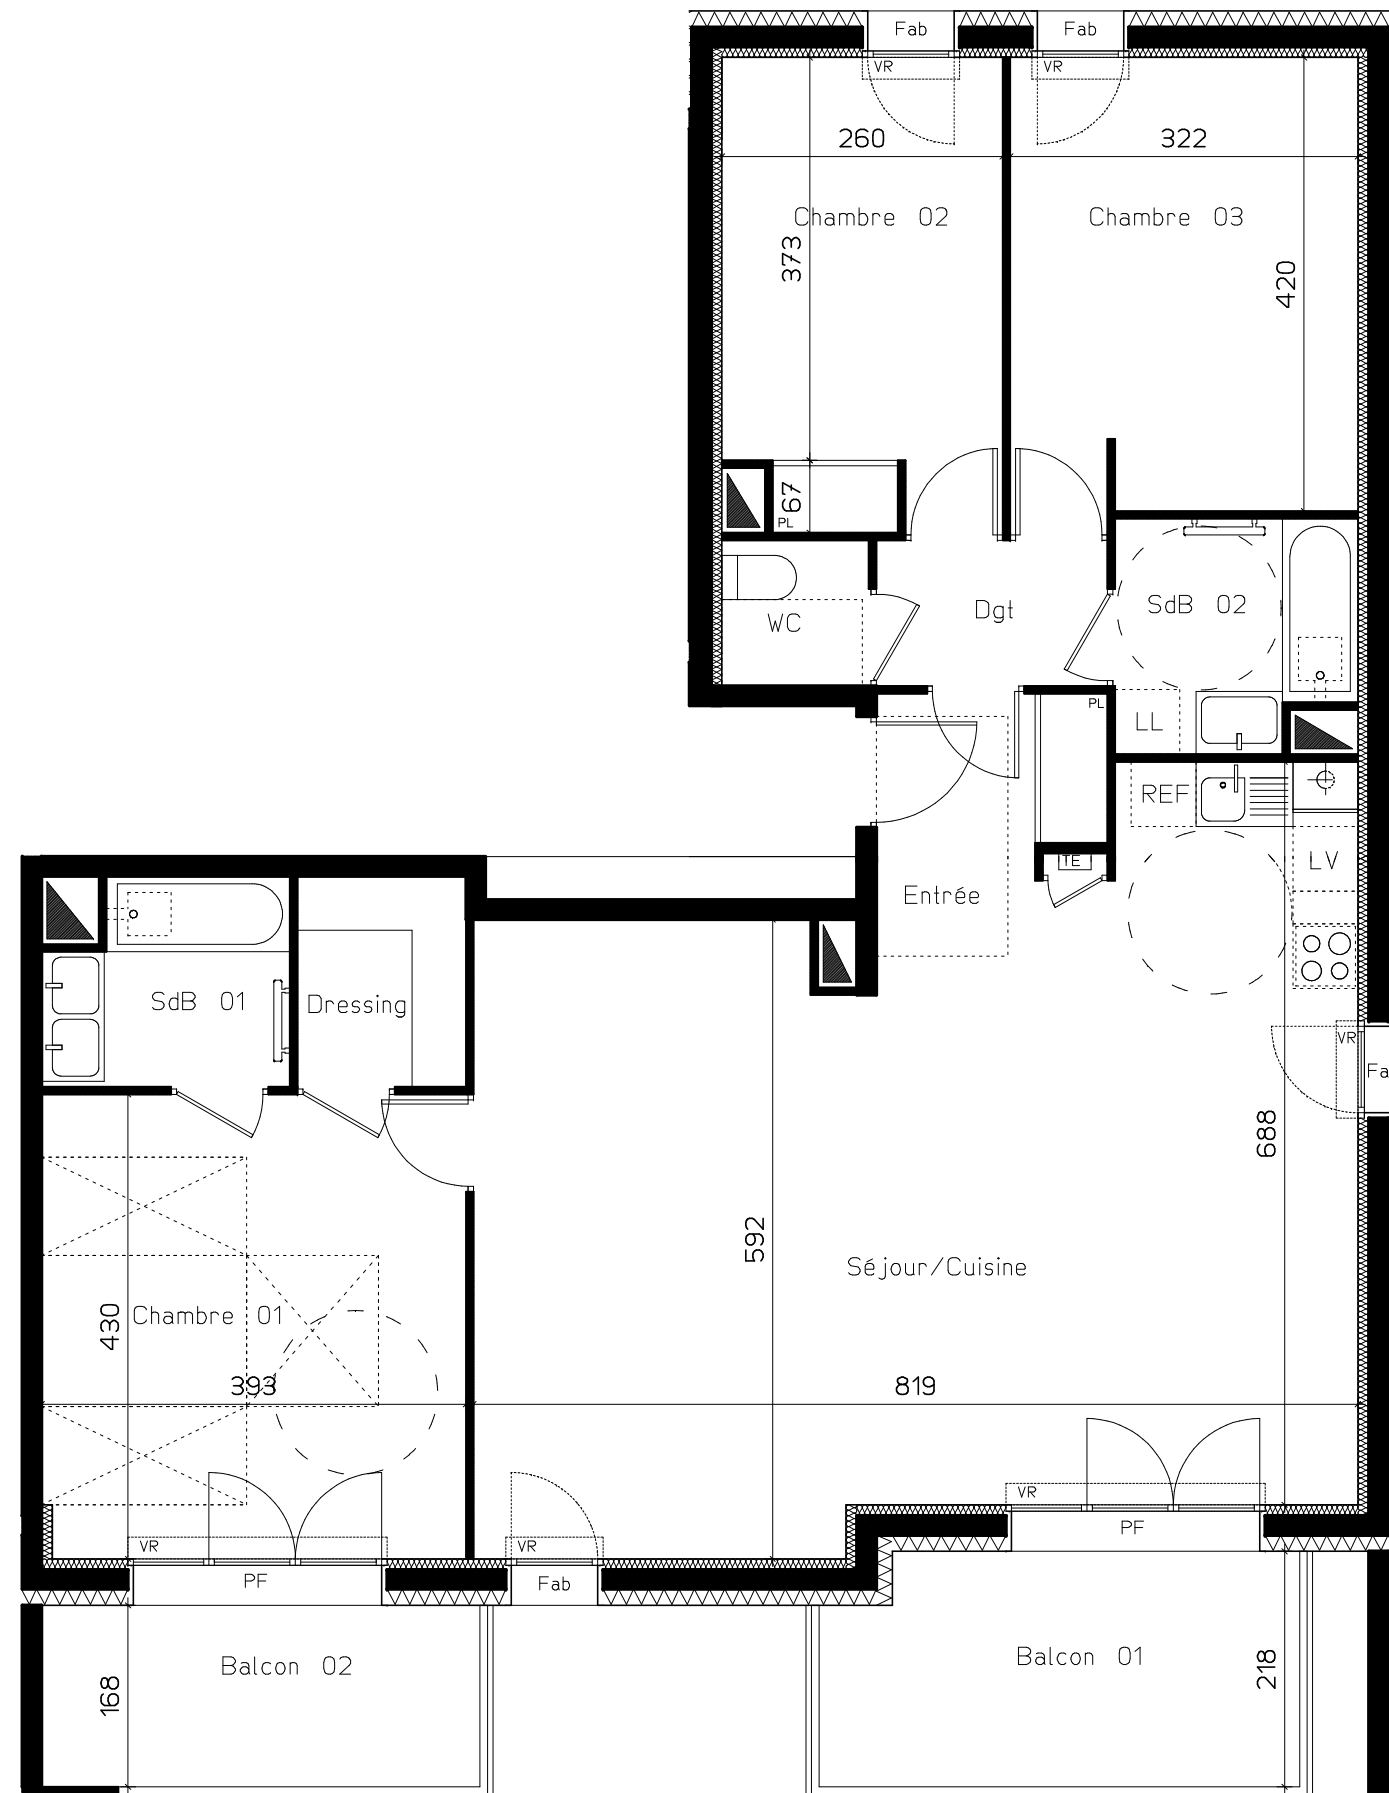

LEGENDE :

 - | | |
|--|----------------------|
|  | Faux plafond |
|  | Volet roulant |
| F | Fenetre |
| PF | Porte-fenetre |
| Fab | Fenetre allège basse |
| Pl. | Placard |
|  | Tableau Electrique |
|  | Seche-serviettes |
| --- | Retombée |

