




# LA CANOPEE

Chemin des prés  
38 240 MEYLAN

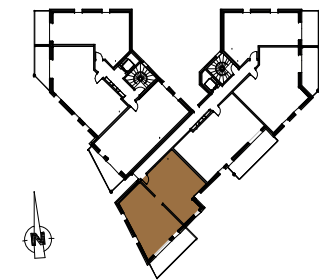

PLAN PROVISOIRE

APPARTEMENT	A-104
TYPE	T4
NIVEAU	étage 1
SURFACE HABITABLE	82,50 m <sup>2</sup>

### SURFACES HABITABLES

ENTREE	6,15 m <sup>2</sup>
SEJOUR/CUISINE	30,15 m <sup>2</sup>
CHAMBRE 1	12,50 m <sup>2</sup>
CHAMBRE 2	11,50 m <sup>2</sup>
CHAMBRE 3	10,55 m <sup>2</sup>
DGT	3,20 m <sup>2</sup>
SDB	6,10 m <sup>2</sup>
WC	2,35 m <sup>2</sup>
<b>TOTAL</b>	<b>82,50 m<sup>2</sup></b>


NOTA : La surface des placards est incluse dans celle de chaque pièce attenante

### SURFACES ANNEXES

BALCON	14,70 m <sup>2</sup>
--------	----------------------

**NOTE:** aménagement en T3 possible cuisine en lieu et place de la chambre 2. décision impérative avant début des travaux

20 juin 2014

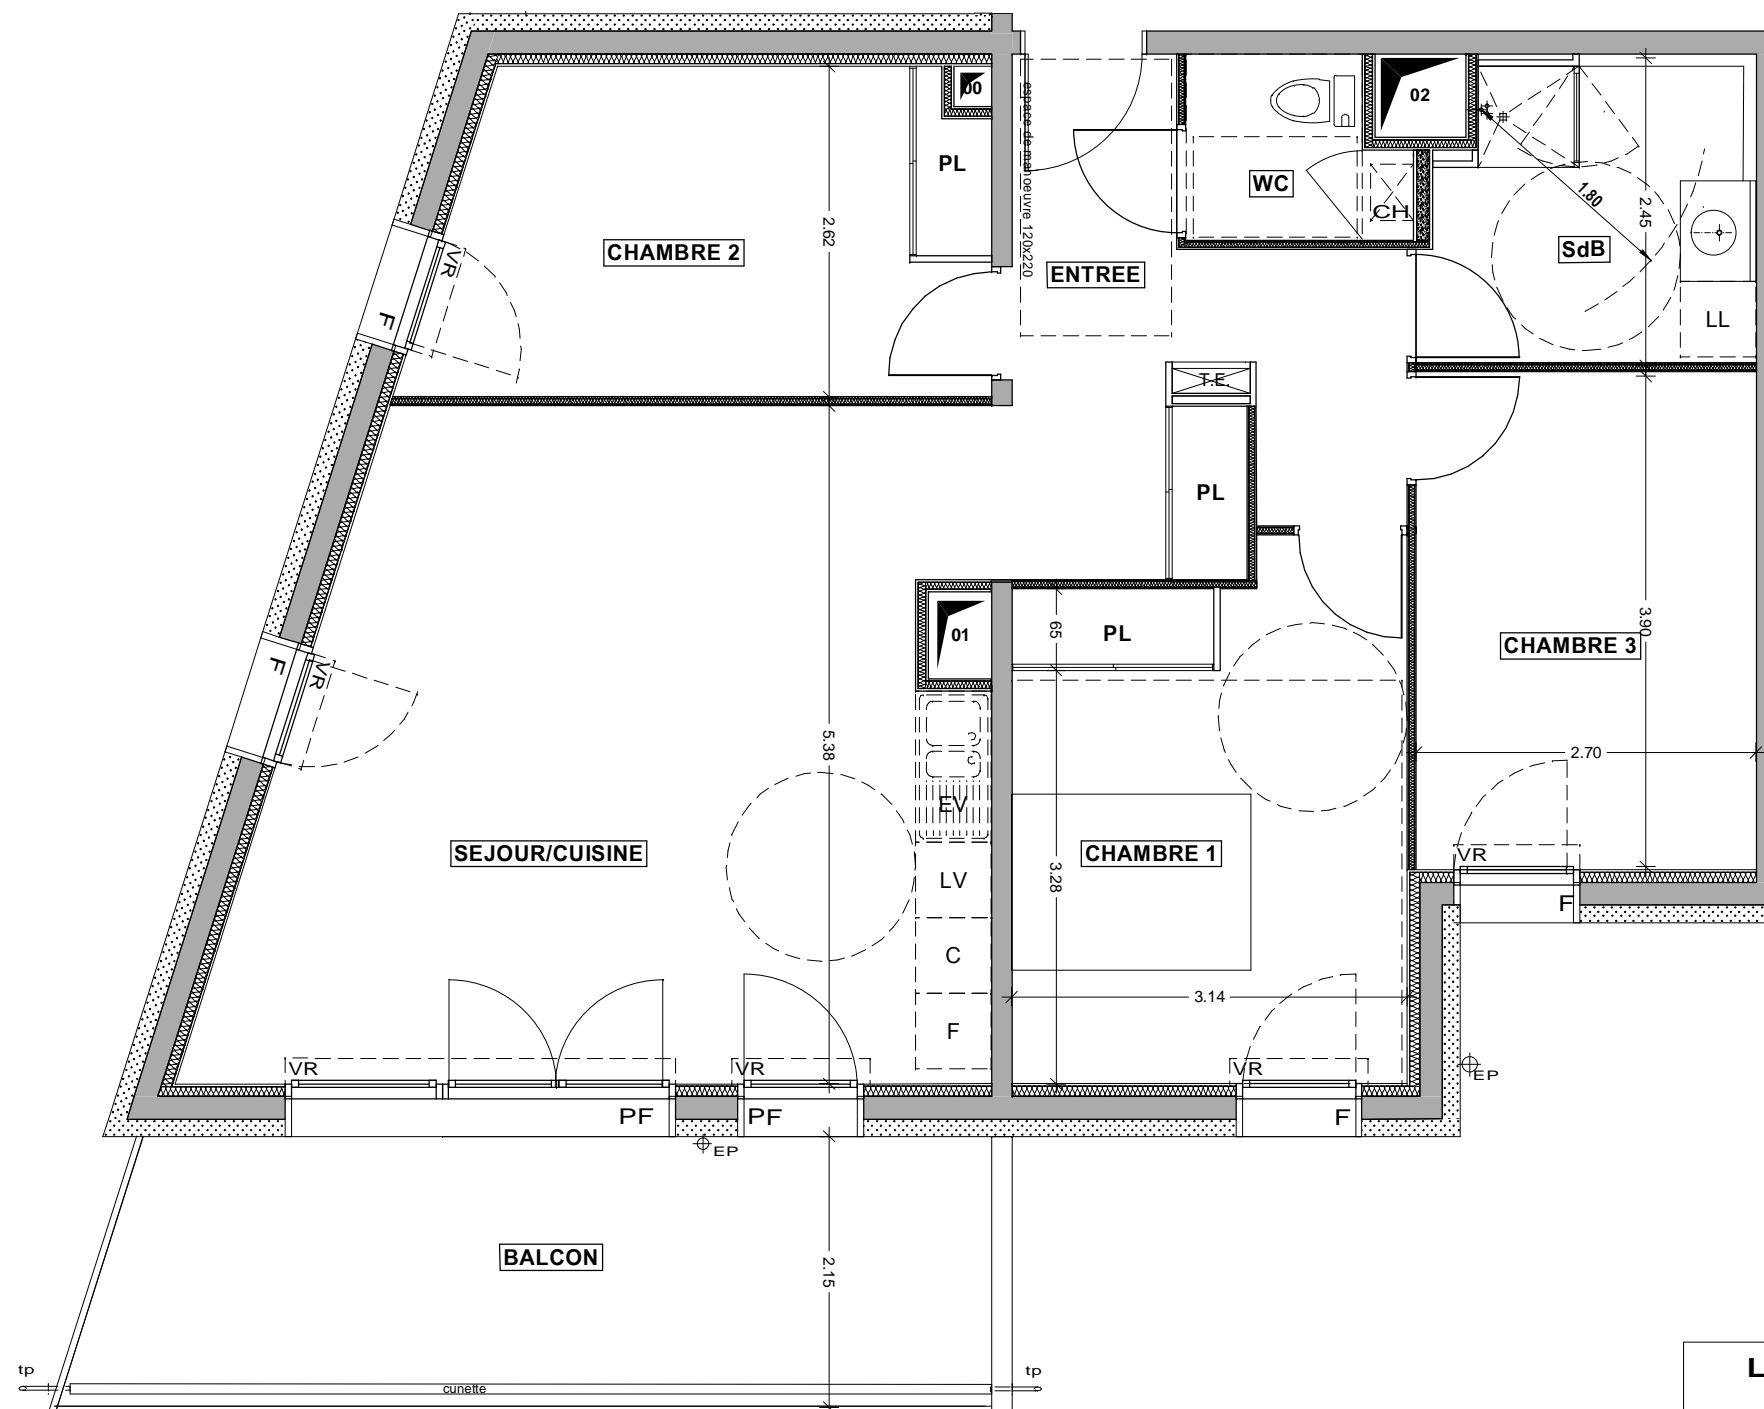

### LEGENDE

- VR Volet Roulant
- PF Porte-Fenêtre
- F Fenêtre
- PL Placard
- TE Tableau électrique
- VR Volet Roulant
- Faux Plafond

Nota normes handicapées : les plans ont été établis dans le respect des normes techniques d'accessibilité (décret du 17 mai 2006). Toute modification sur le plan devra respecter cette norme.

Nota : Les cotes, les surfaces, les gaines et les soffites sont susceptibles de modifications dues aux impératifs administratifs, aux contraintes techniques de construction et aux tolérances d'exécution. Les meubles et éléments de cuisine dessinés sur ce plan ne sont qu'indicatifs. Seuls seront fournis les équipements figurant sur le descriptif annexé à l'acte de vente.