




## ROCHER BLANC

Angle route de Chambéry / route du Rivet  
38 330 - SAINT ISMIER

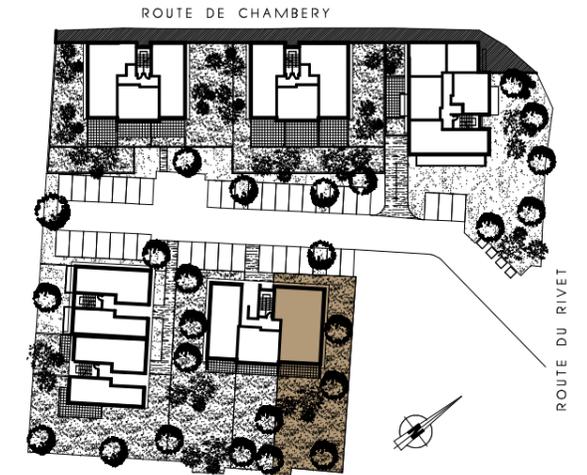



APPARTEMENT	D 001
TYPE	T5
NIVEAU	RdC
SURFACE HABITABLE	102.79 m <sup>2</sup>

SURFACES HABITABLES	
Entrée	4.57 m <sup>2</sup>
Séjour & Cuisine	32.88 m <sup>2</sup>
Chambre 1	11.06 m <sup>2</sup>
Chambre 2	12.89 m <sup>2</sup>
Chambre 3	12.92 m <sup>2</sup>
Chambre 4	11.02 m <sup>2</sup>
Salle de Bains	4.55 m <sup>2</sup>
Salle d'Eau	2.56 m <sup>2</sup>
WC	1.84 m <sup>2</sup>
Dégagement	8.50 m <sup>2</sup>
<b>TOTAL</b>	<b>102.79 m<sup>2</sup></b>

**Nota: La surface des placards est incluse dans celle de chaque pièce attenante**

SURFACES ANNEXES	
Terrasse	14.46 m <sup>2</sup>
	350.95 m <sup>2</sup>

Les cotes, les surfaces ainsi que la position des éléments techniques sont données sous réserve des impératifs de construction et des tolérances d'exécution. De ce fait, les indications portées sur les plans ne sont qu'approximatives et donc non contractuelles. La position, la dimension et le nombre de radiateurs seront définis ultérieurement suivant l'étude thermique. Les retombées, poutres, faux-plafond, équipements, canalisation, végétation et talus ne sont pas systématiquement représentés.

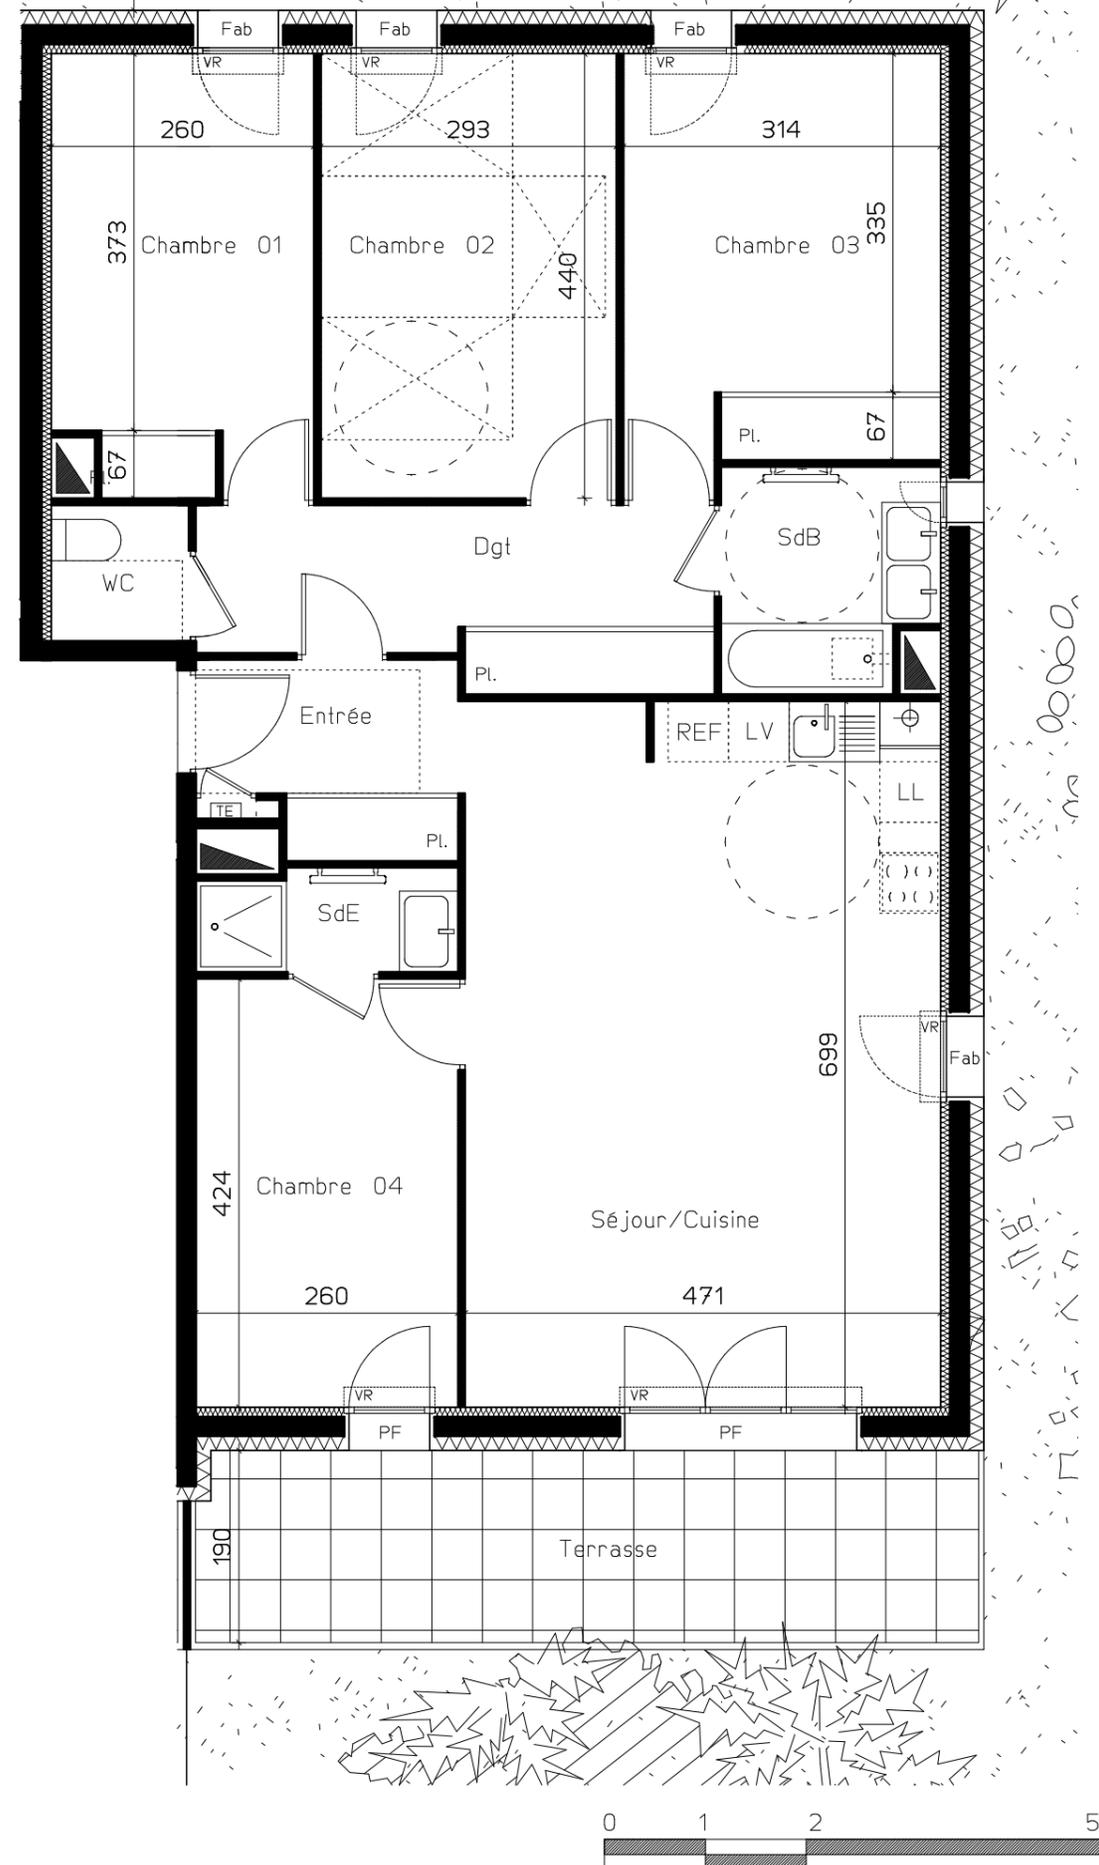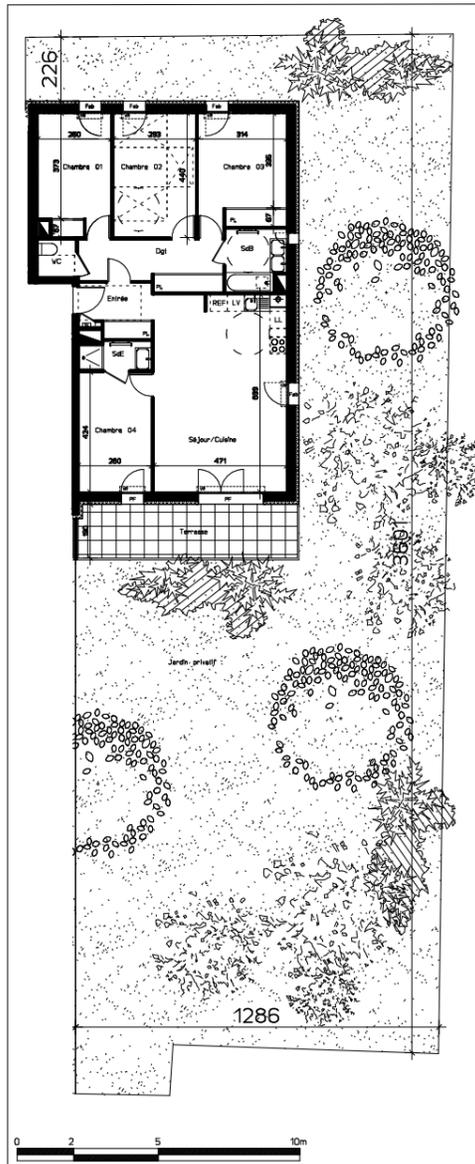

### LEGENDE :

- Faux plafond
- Volet roulant
- Fenêtre
- Porte-fenêtre
- Fenêtre allège basse
- Placard
- Tableau Electrique
- Seche-serviettes
- Retombée