



RIVE DROITE REALISATIONS
Un art de vivre



Promotion immobilière



Patrick Gaillard Associés

LE FRAGONARD

48 rue Thiers
38 000 - GRENOBLE

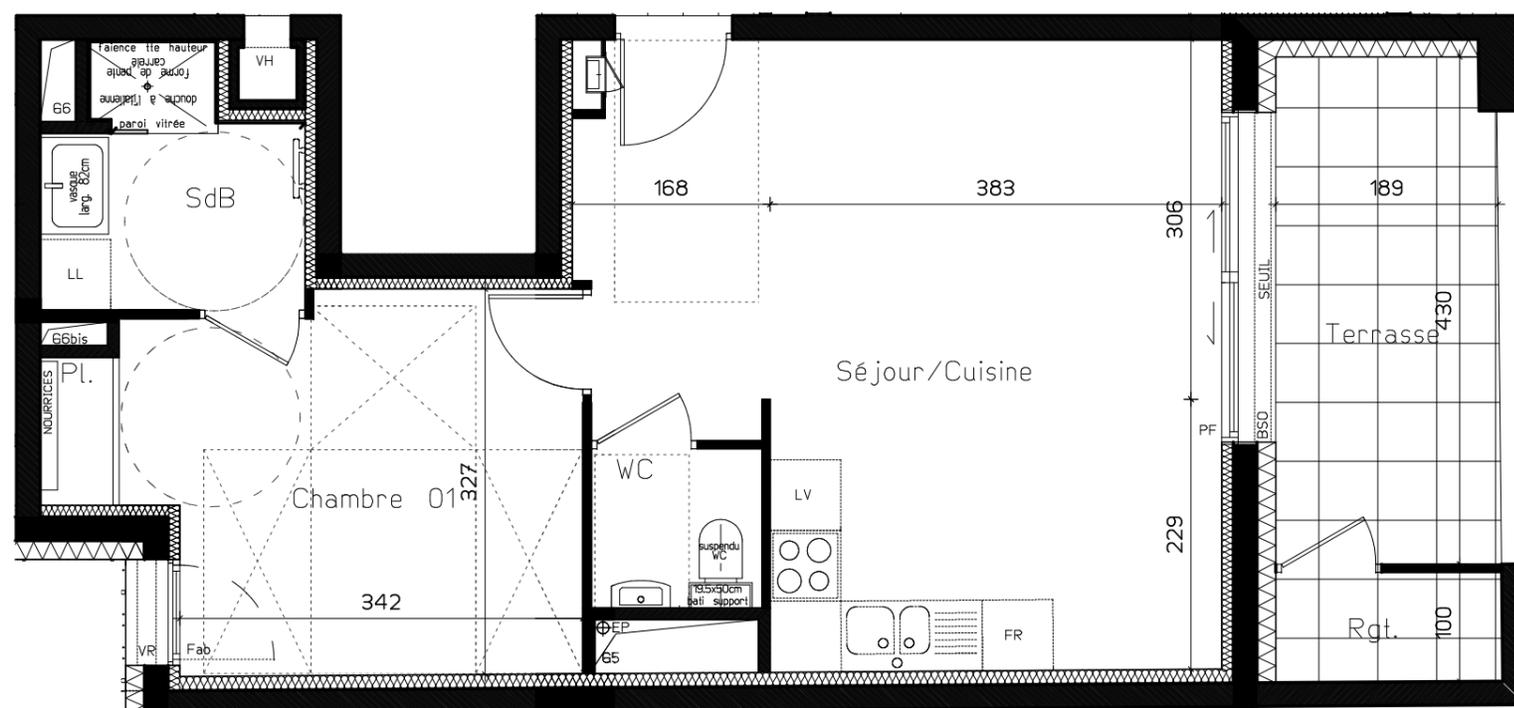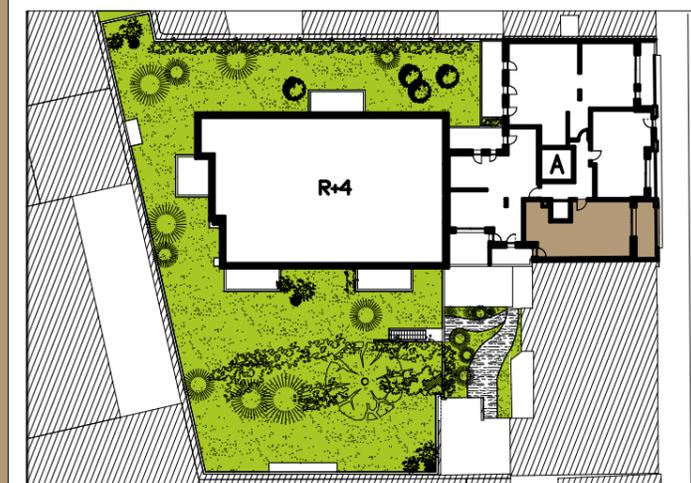

APPARTEMENT	A 103
TYPE	T2
NIVEAU	R+1
SURFACE HABITABLE	44.77 m ²

SURFACES HABITABLES	
Séjour & Cuisine	25.82 m ²
Chambre 1	12.59 m ²
Salle de Bains	4.4 m ²
WC	1.96 m ²
TOTAL	44.77 m²

Nota: La surface des placards est incluse dans celle de chaque pièce attenante

SURFACES ANNEXES	
Terrasse	10.12 m ²

Les cotes, les surfaces ainsi que la position des éléments techniques sont données sous réserve des impératifs de construction et des tolérances d'exécution. De ce fait, les indications portées sur les plans ne sont qu'approximatives et donc non contractuelles. La position, la dimension et le nombre de radiateurs seront définis ultérieurement suivant l'étude thermique. Les retombées, poutres, faux-plafond, équipements, canalisation, végétation et talus ne sont pas systématiquement représentés.

LEGENDE :

- Faux plafond
- Volet roulant
- Fenetre
- Porte-fenetre
- Fenetre allège basse
- Placard
- Tableau Electrique
- Seche-serviettes
- Retombée



16 février 2017