



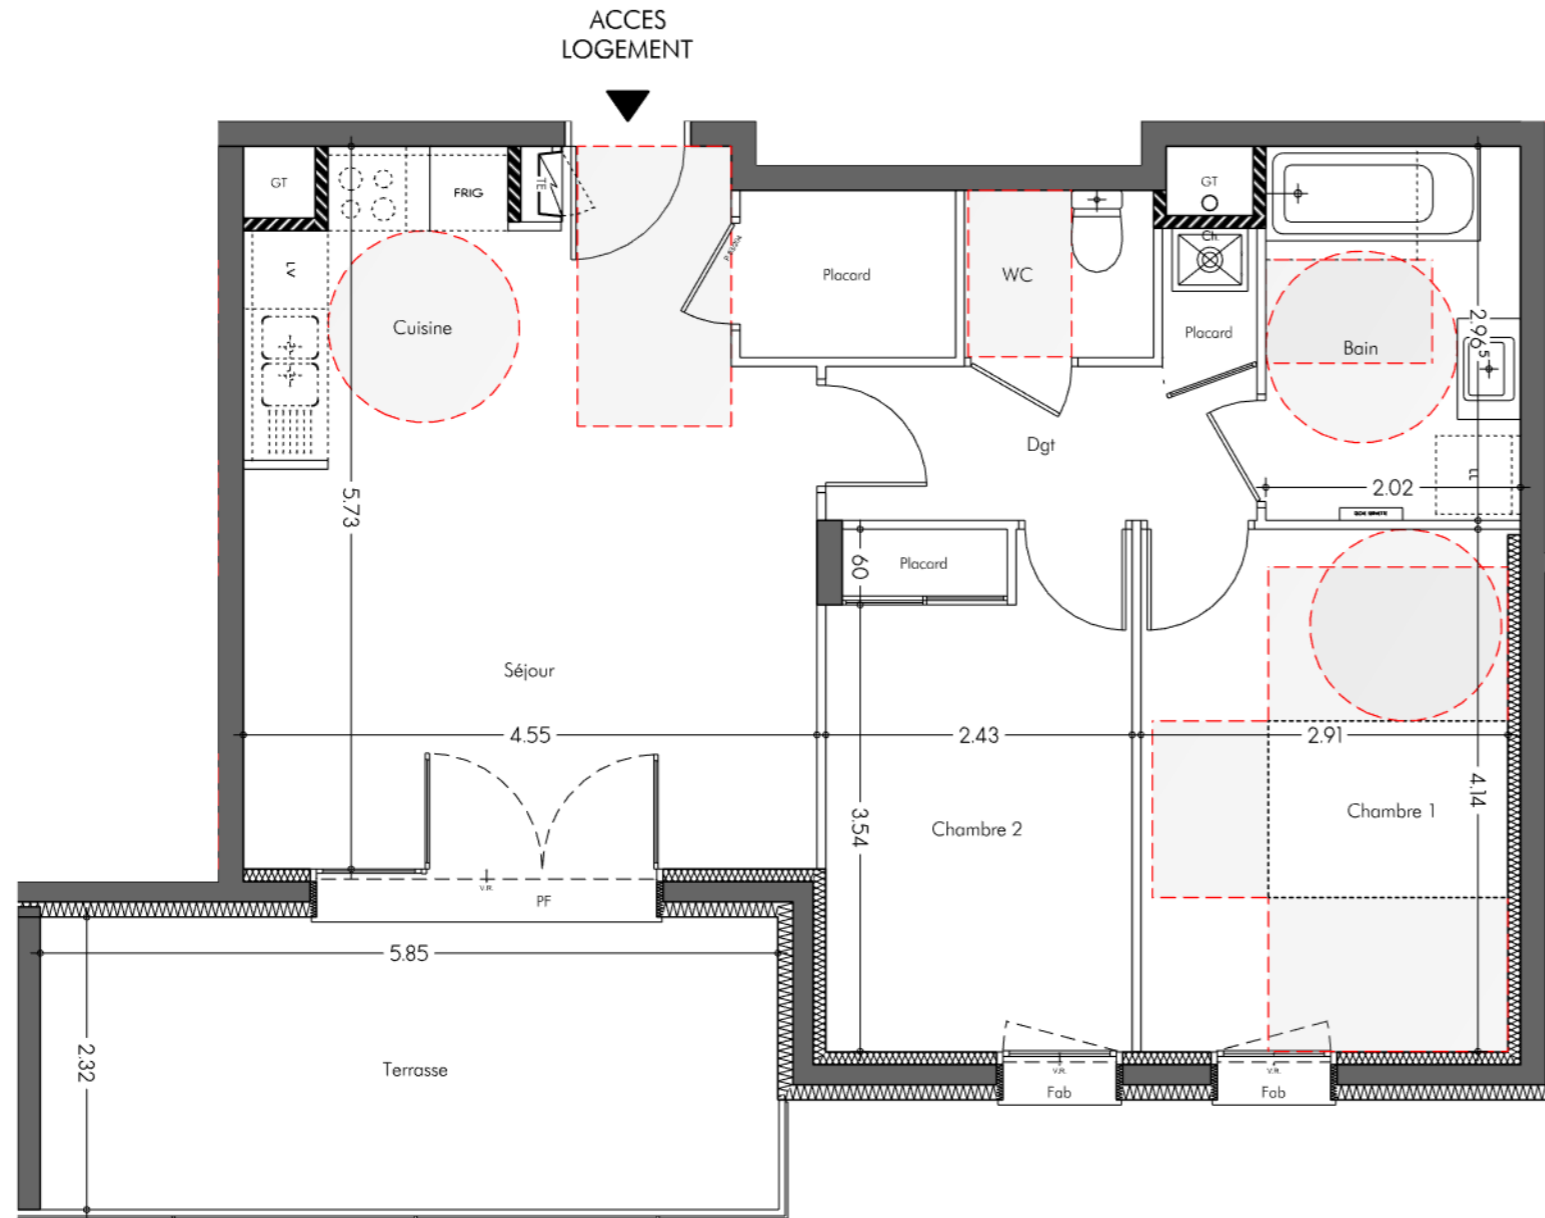
"Le Carré Lumière"

Chemin des Sêterées






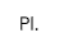



38 240 Meylan



PLAN MASSE



LEGENDE

-  Faux plafond
-  VR Volet Roulant
-  PF Porte-fenêtre
-  F Fenêtre
-  Fab Fenêtre allège basse
-  Pl. Placard
-  TE Tableau électrique
-  Sèche serviette
-  Retombée



APPARTEMENT	B 12
TYPE	T3
NIVEAU	R+1
SURF. HABITABLE	61.42 m ²

SURFACES HABITABLES

Entrée	2.36 m ²
Pl.	2.27 m ²
Séjour/Cuis.	21.75 m ²
Chambre 1	12.05 m ²
Chambre 2 & Pl.	10.02 m ²
Dgt	4.17 m ²
Pl.	0.82 m ²
Bain	5.99 m ²
WC	1.99 m ²
Total	61.42 m²

NOTA: La surface des placards est incluse dans celle de chaque pièce attenante.

SURFACES ANNEXES

Balcon	13.58 m ²
--------	----------------------

Les cotes, les surfaces ainsi que la position des éléments techniques sont données sous réserve des impératifs de construction et des tolérances d'exécution. De ce fait, les indications portées sur les plans ne sont qu'approximatives et donc non contractuelles. La position, la dimension et le nombre de radiateurs seront définis ultérieurement suivant l'étude thermique. Les retombées, poutres, faux plafonds, équipements, canalisations, végétation et talus ne sont pas systématiquement représentés.

JUN 2018