



## "Le Carré Lumière"

Chemin des Sêterées  
38 240 Meylan



PLAN MASSE

APPARTEMENT	B 14
TYPE	T4
NIVEAU	R+1
SURF. HABITABLE	80.25 m <sup>2</sup>

### SURFACES HABITABLES

Entrée	4.47 m <sup>2</sup>
Pl.	1.25 m <sup>2</sup>
Séjour/Cuis.	27.59 m <sup>2</sup>
Chambre 1	13.23 m <sup>2</sup>
Chambre 2 & Pl.	11.25 m <sup>2</sup>
Chambre 3 & Pl.	10.64 m <sup>2</sup>
Dgt	4.63 m <sup>2</sup>
Bain	5.23 m <sup>2</sup>
WC	1.96 m <sup>2</sup>
<b>Total</b>	<b>80.25 m<sup>2</sup></b>


NOTA: La surface des placards est incluse dans celle de chaque pièce attenante.

### SURFACES ANNEXES

Balcon	13.92 m <sup>2</sup>
--------	----------------------

Les cotes, les surfaces ainsi que la position des éléments techniques sont données sous réserve des impératifs de construction et des tolérances d'exécution. De ce fait, les indications portées sur les plans ne sont qu'approximatives et donc non contractuelles. La position, la dimension et le nombre de radiateurs seront définis ultérieurement suivant l'étude thermique. Les retombées, poutres, faux plafonds, équipements, canalisations, végétation et talus ne sont pas systématiquement représentés.

JUN 2018

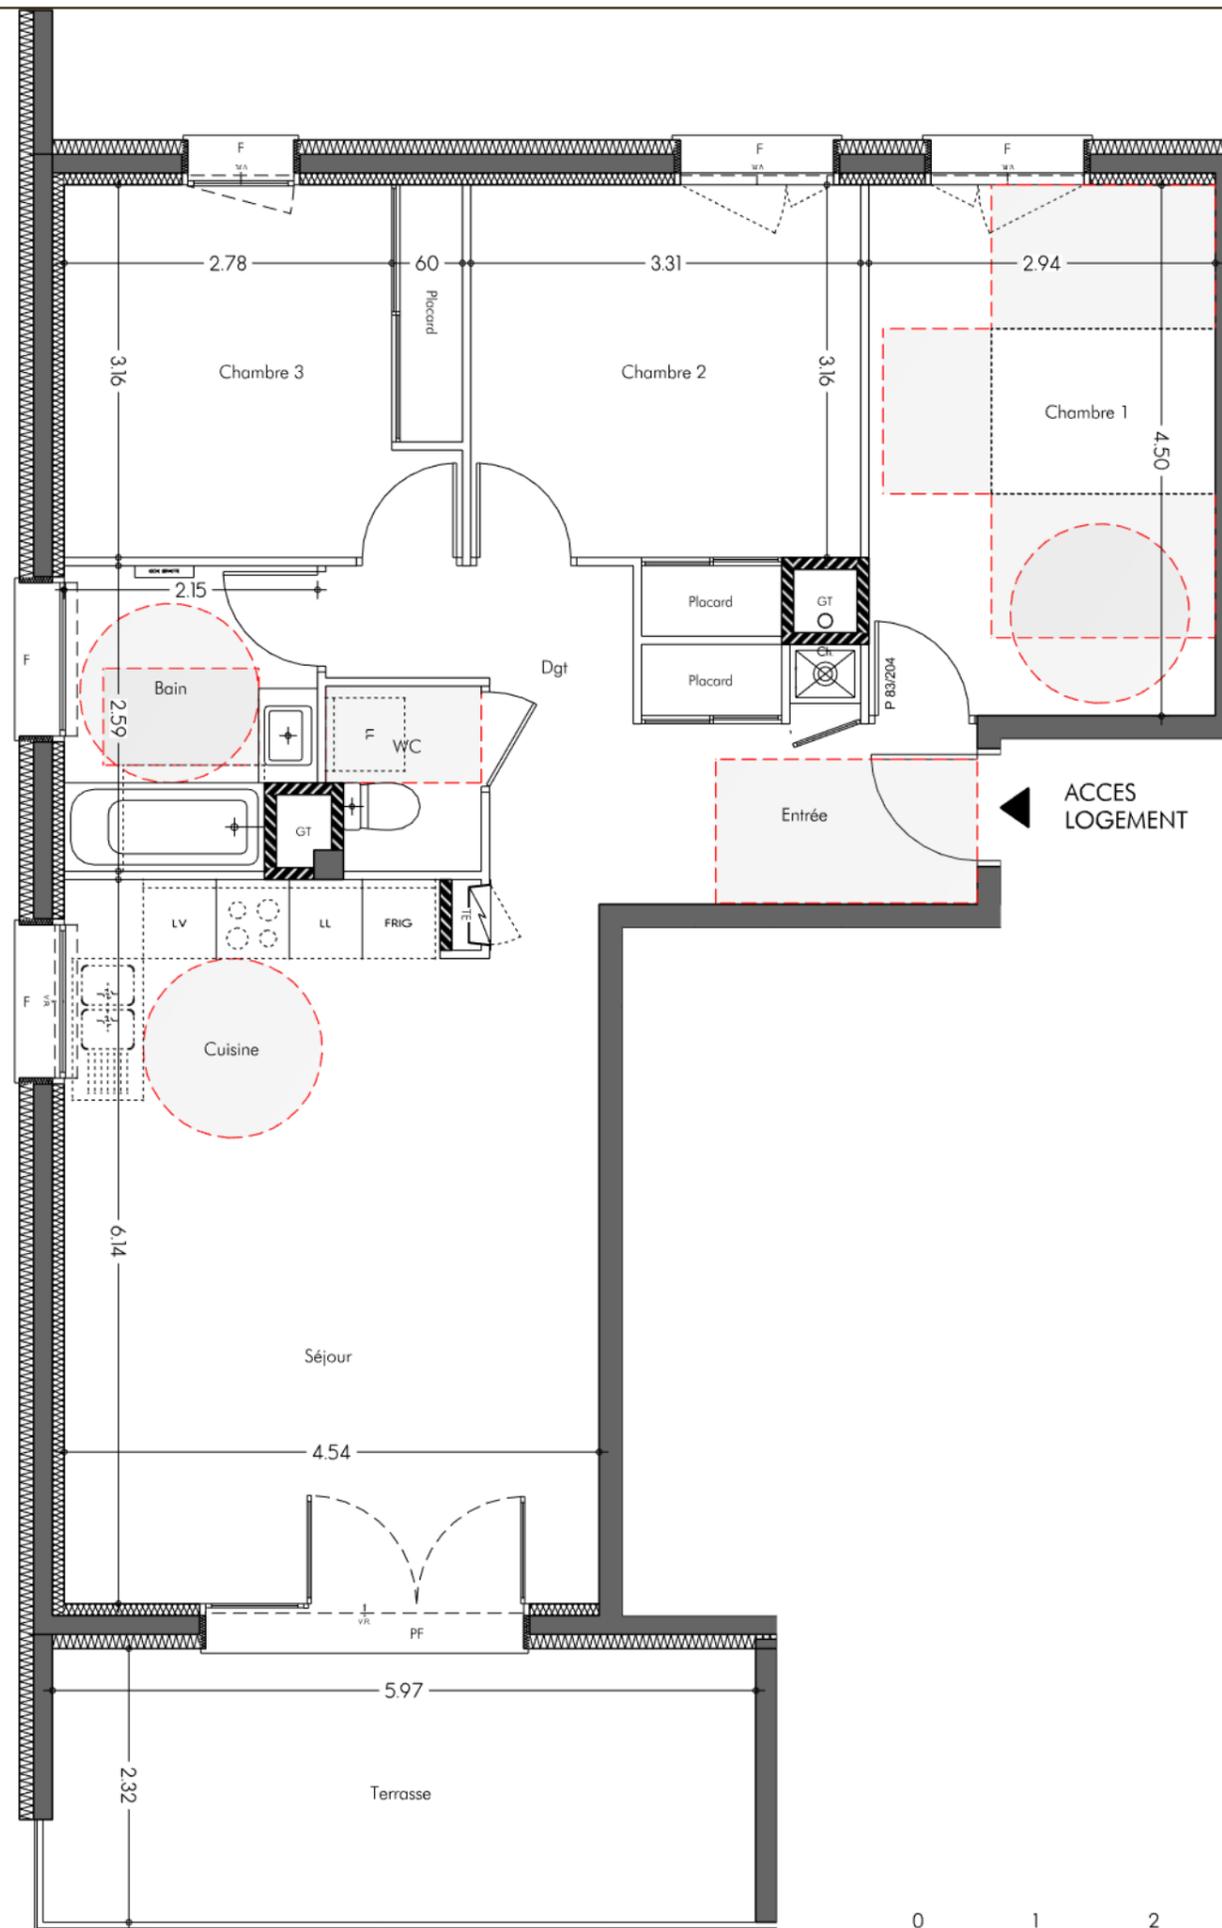

LEGENDE

	Faux plafond
	VR Volet Roulant
	PF Porte-fenêtre
	F Fenêtre
	Fab Fenêtre allège basse
	Pl. Placard
	TE Tableau électrique
	Sèche serviette
	Retombée

