



"Le Carré Lumière"

Chemin des Sêterées

38 240 Meylan



PLAN MASSE

APARTEMENT	B 42
TYPE	T4
NIVEAU	ATTIQUE
SURF. HABITABLE	87.13 m ²

SURFACES HABITABLES

Entrée	2.10 m ²
Pl. 1	0.73 m ²
Séjour	24.58 m ²
Cuisine	7.82 m ²
Cellier	1.22 m ²
Chambre 1 & Pl.	13.03 m ²
Douche	2.20 m ²
Chambre 2 & Pl.	9.19 m ²
Chambre 3 & Pl.	10.00 m ²
Dgt	7.27 m ²
Pl./Buand.	1.21 m ²
Pl. 2	0.68 m ²
Bain	5.89 m ²
WC	1.21 m ²
Total	87.13 m²


NOTA: La surface des placards est incluse dans celle de chaque pièce attenante.

SURFACES ANNEXES

Terrasse	144.77 m ²
Cellier ext.	1.96 m ²

Les cotes, les surfaces ainsi que la position des éléments techniques sont données sous réserve des impératifs de construction et des tolérances d'exécution. De ce fait, les indications portées sur les plans ne sont qu'approximatives et donc non contractuelles. La position, la dimension et le nombre de radiateurs seront définis ultérieurement suivant l'étude thermique. Les retombées, poutres, faux plafonds, équipements, canalisations, végétation et talus ne sont pas systématiquement représentés.

JUN 2018

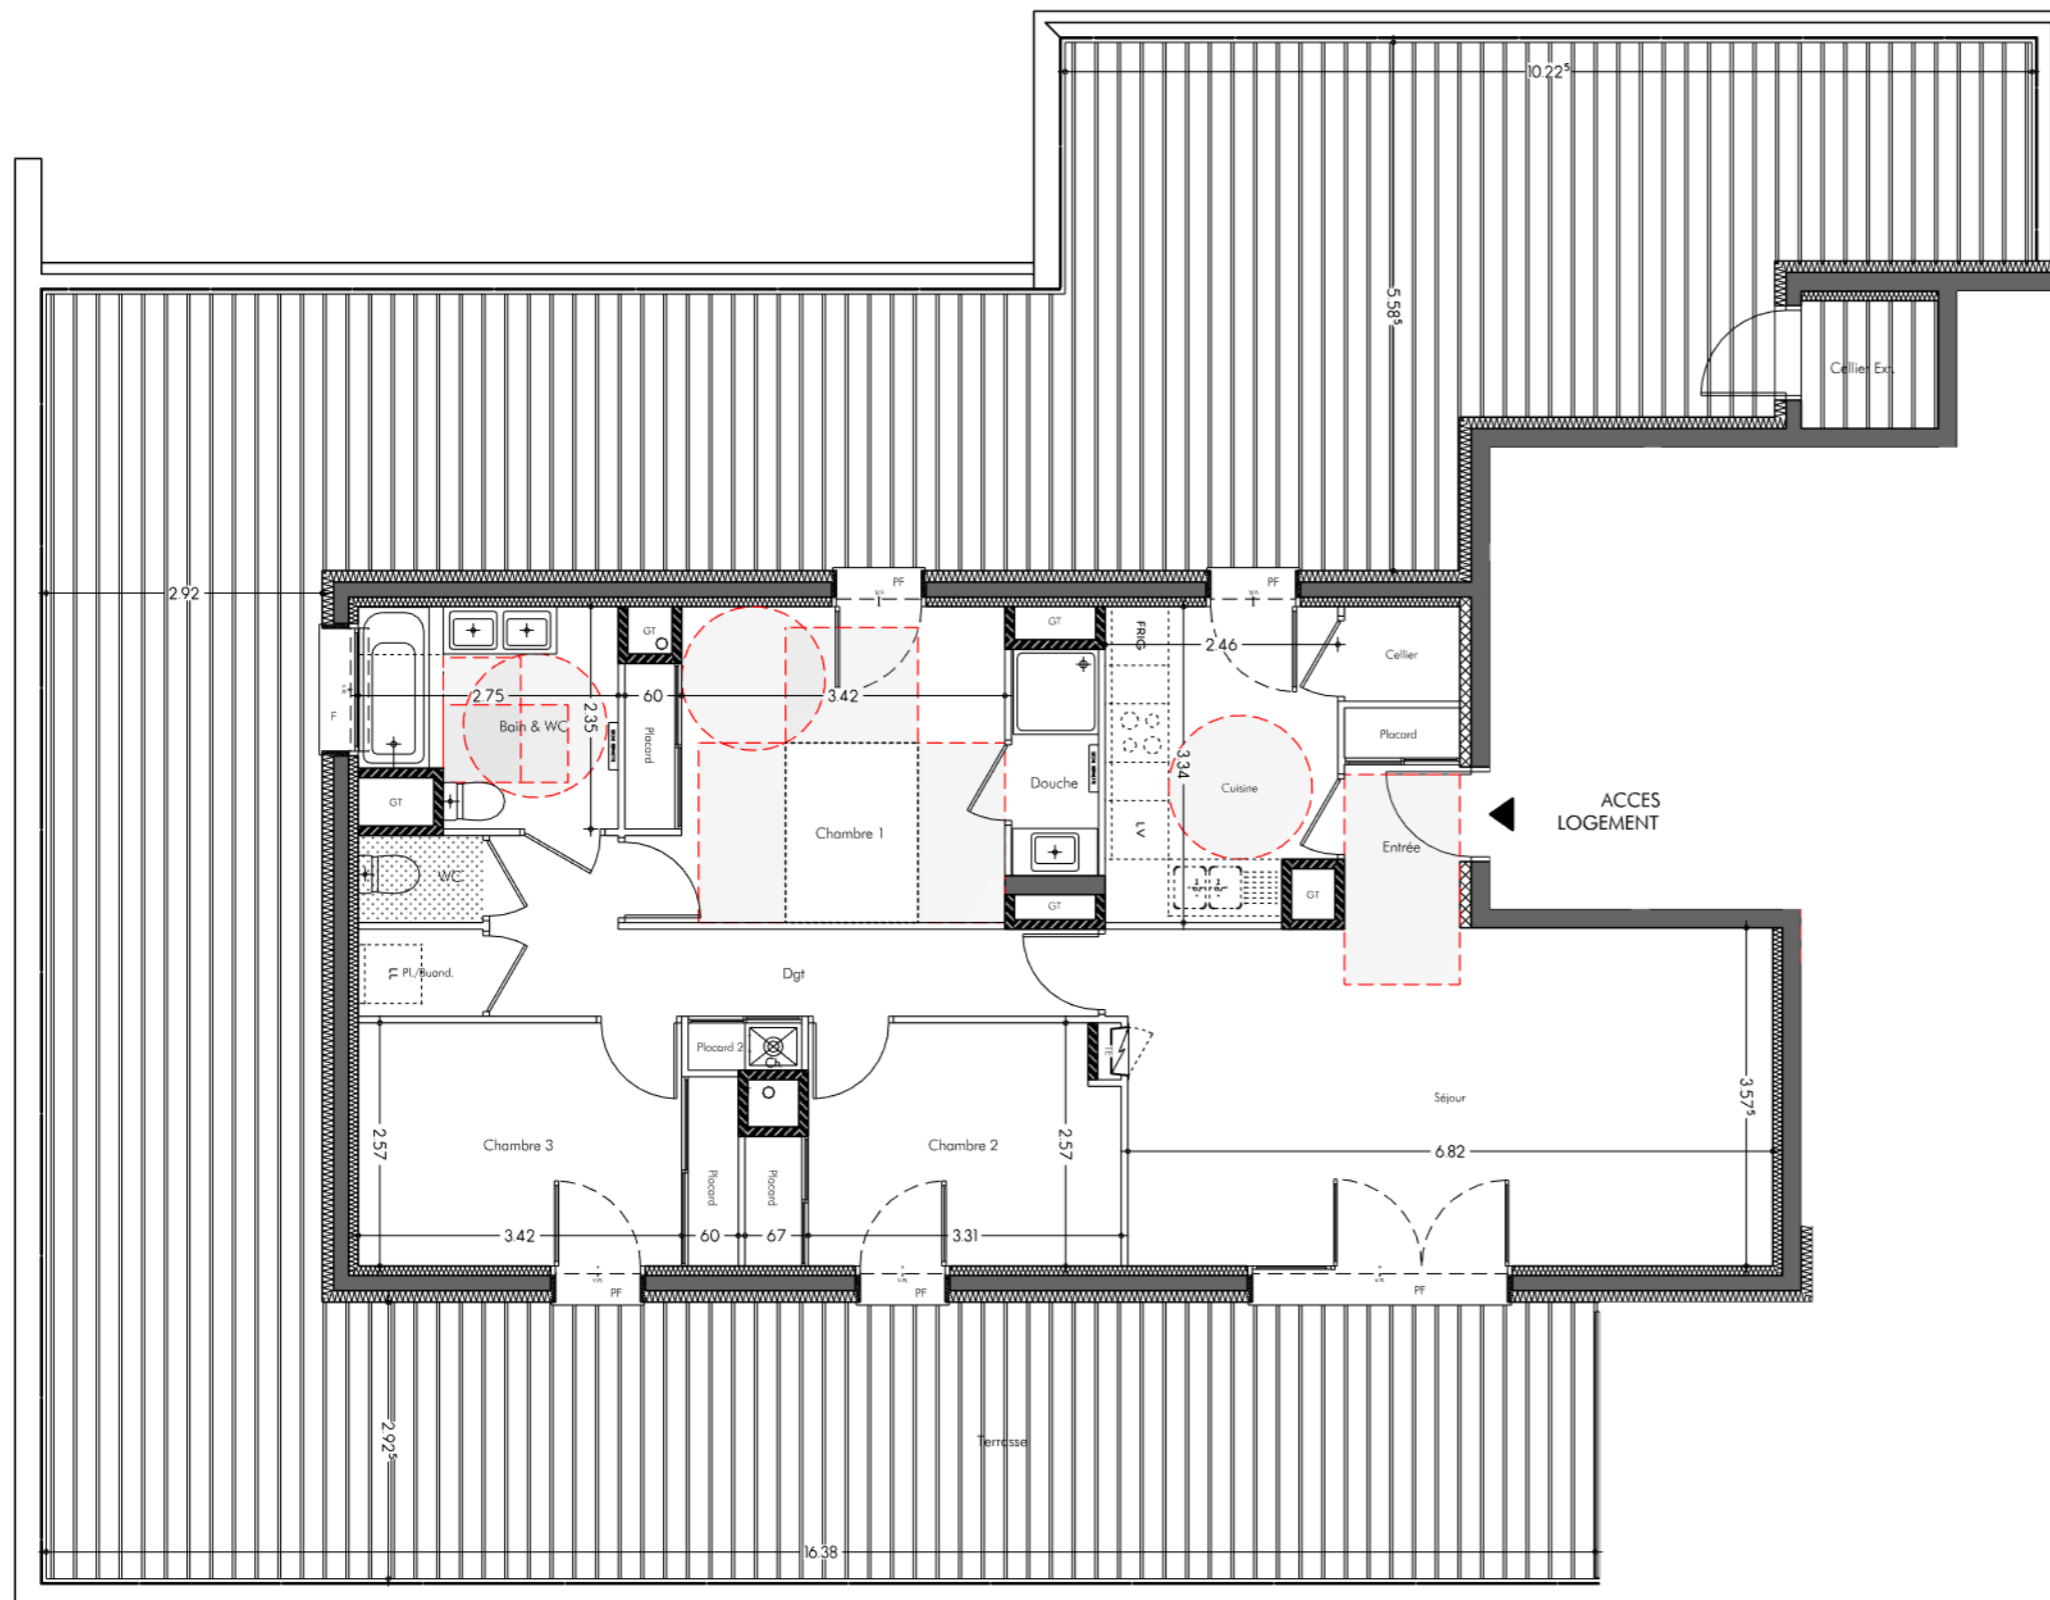

LEGENDE

- Faux plafond
- VR Volet Roulant
- PF Porte-fenêtre
- F Fenêtre
- Fab Fenêtre allège basse
- Pl. Placard
- TE Tableau électrique
- Sèche serviette
- Retombée

