




**RIVE DROITE REALISATIONS**  
Un art de vivre

**LES JARDINS DE MONTFORT**  
CHEMIN DE CRAPONOZ  
38190 BERNIN

**BÂTIMENT A**

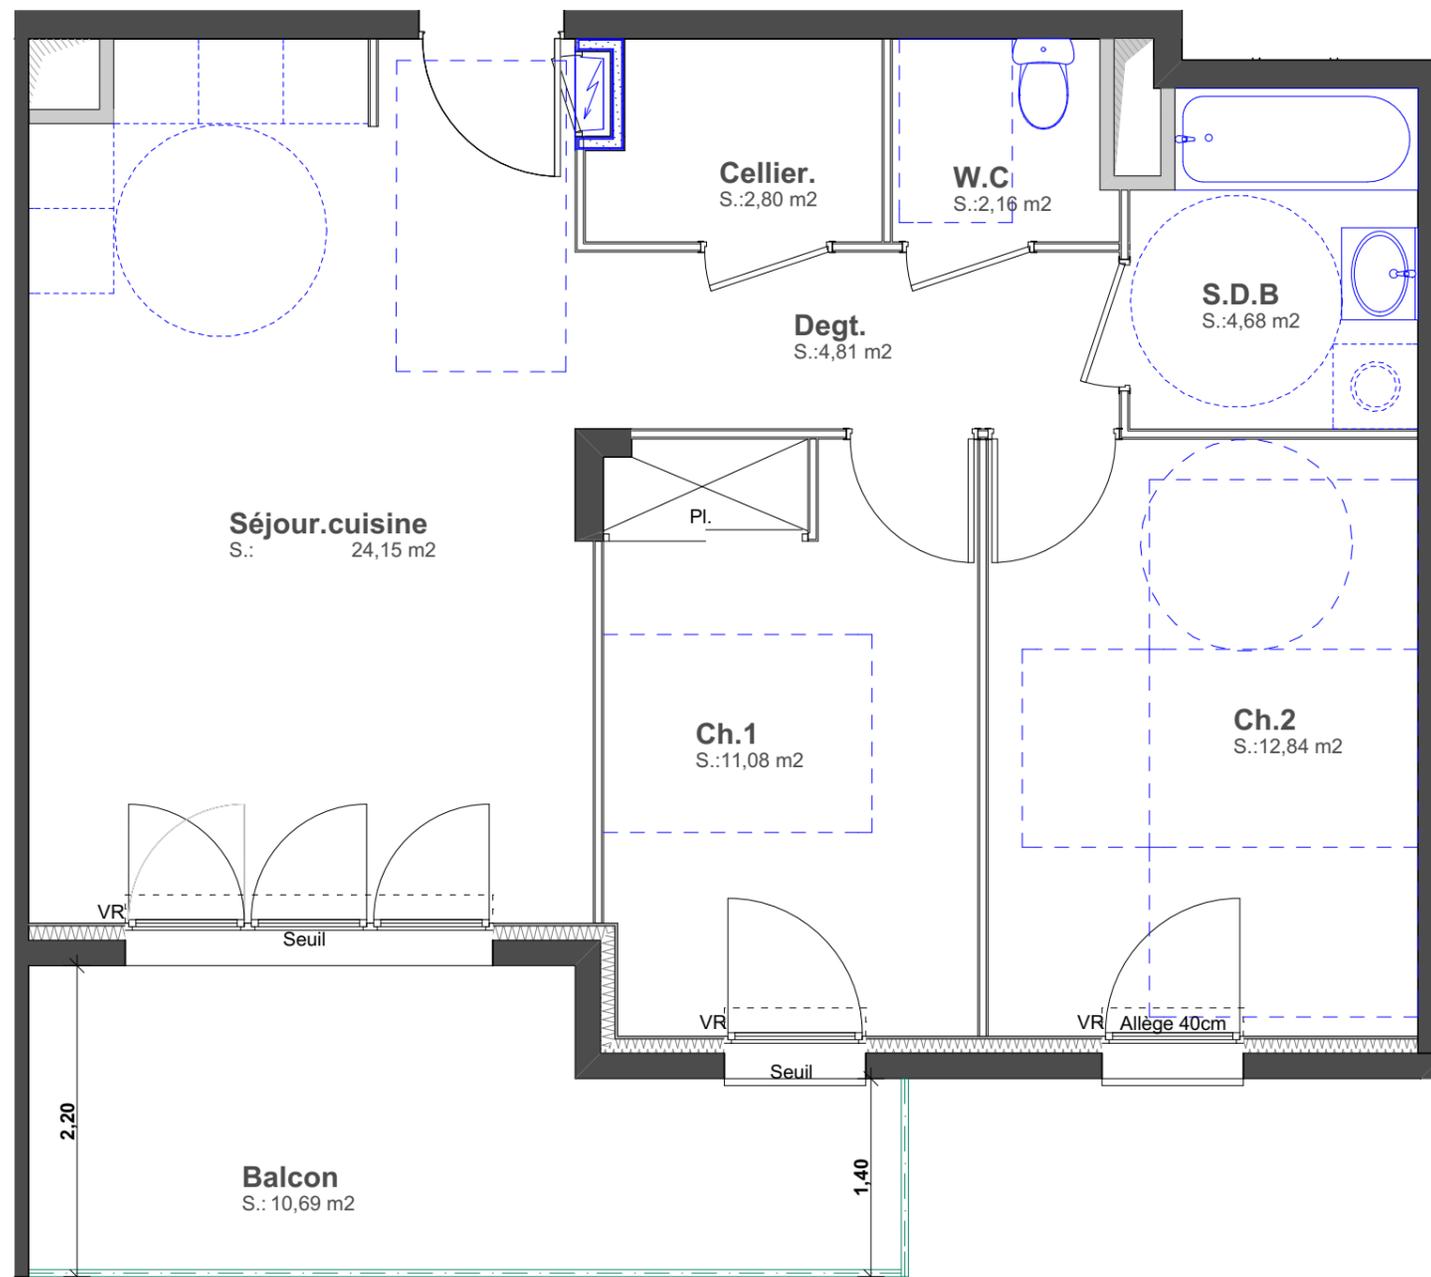

APPARTEMENT	A 15
TYPE	T3
NIVEAU	R+1
SURF. HABITABLE	62,52 m <sup>2</sup>

**SURFACES HABITABLES**

Séjour & Cuisine	24,15 m <sup>2</sup>
Chambre.1	11,08 m <sup>2</sup>
Chambre.2	12,84 m <sup>2</sup>
Cellier	2,80 m <sup>2</sup>
SDB	4,68 m <sup>2</sup>
W.C	2,16 m <sup>2</sup>
Degt.	4,81 m <sup>2</sup>

**Total** 62,52 m<sup>2</sup>

Nota: La surface des placards est incluse dans celle de chaque pièce attenante

<b>SURFACES ANNEXES</b>	
Balcon	10,69 m <sup>2</sup>

Les cotes, les surfaces ainsi que la position des éléments techniques sont données, sous réserve des impératifs de construction et des tolérances d'exécution. De ce fait, les indications portées sur les plans ne sont qu'approximatives et donc non contractuelles.

La position, la dimension et le nombre de radiateurs seront définis ultérieurement suivant l'étude thermique. Les retombées, poutres, faux-plafond, équipements, canalisation, végétation et talus ne sont pas systématiquement représentés.