




RIVE DROITE REALISATIONS
Un art de vivre

LES JARDINS DE MONTFORT
CHEMIN DE CRAPONOZ
38190 BERNIN

BÂTIMENT A

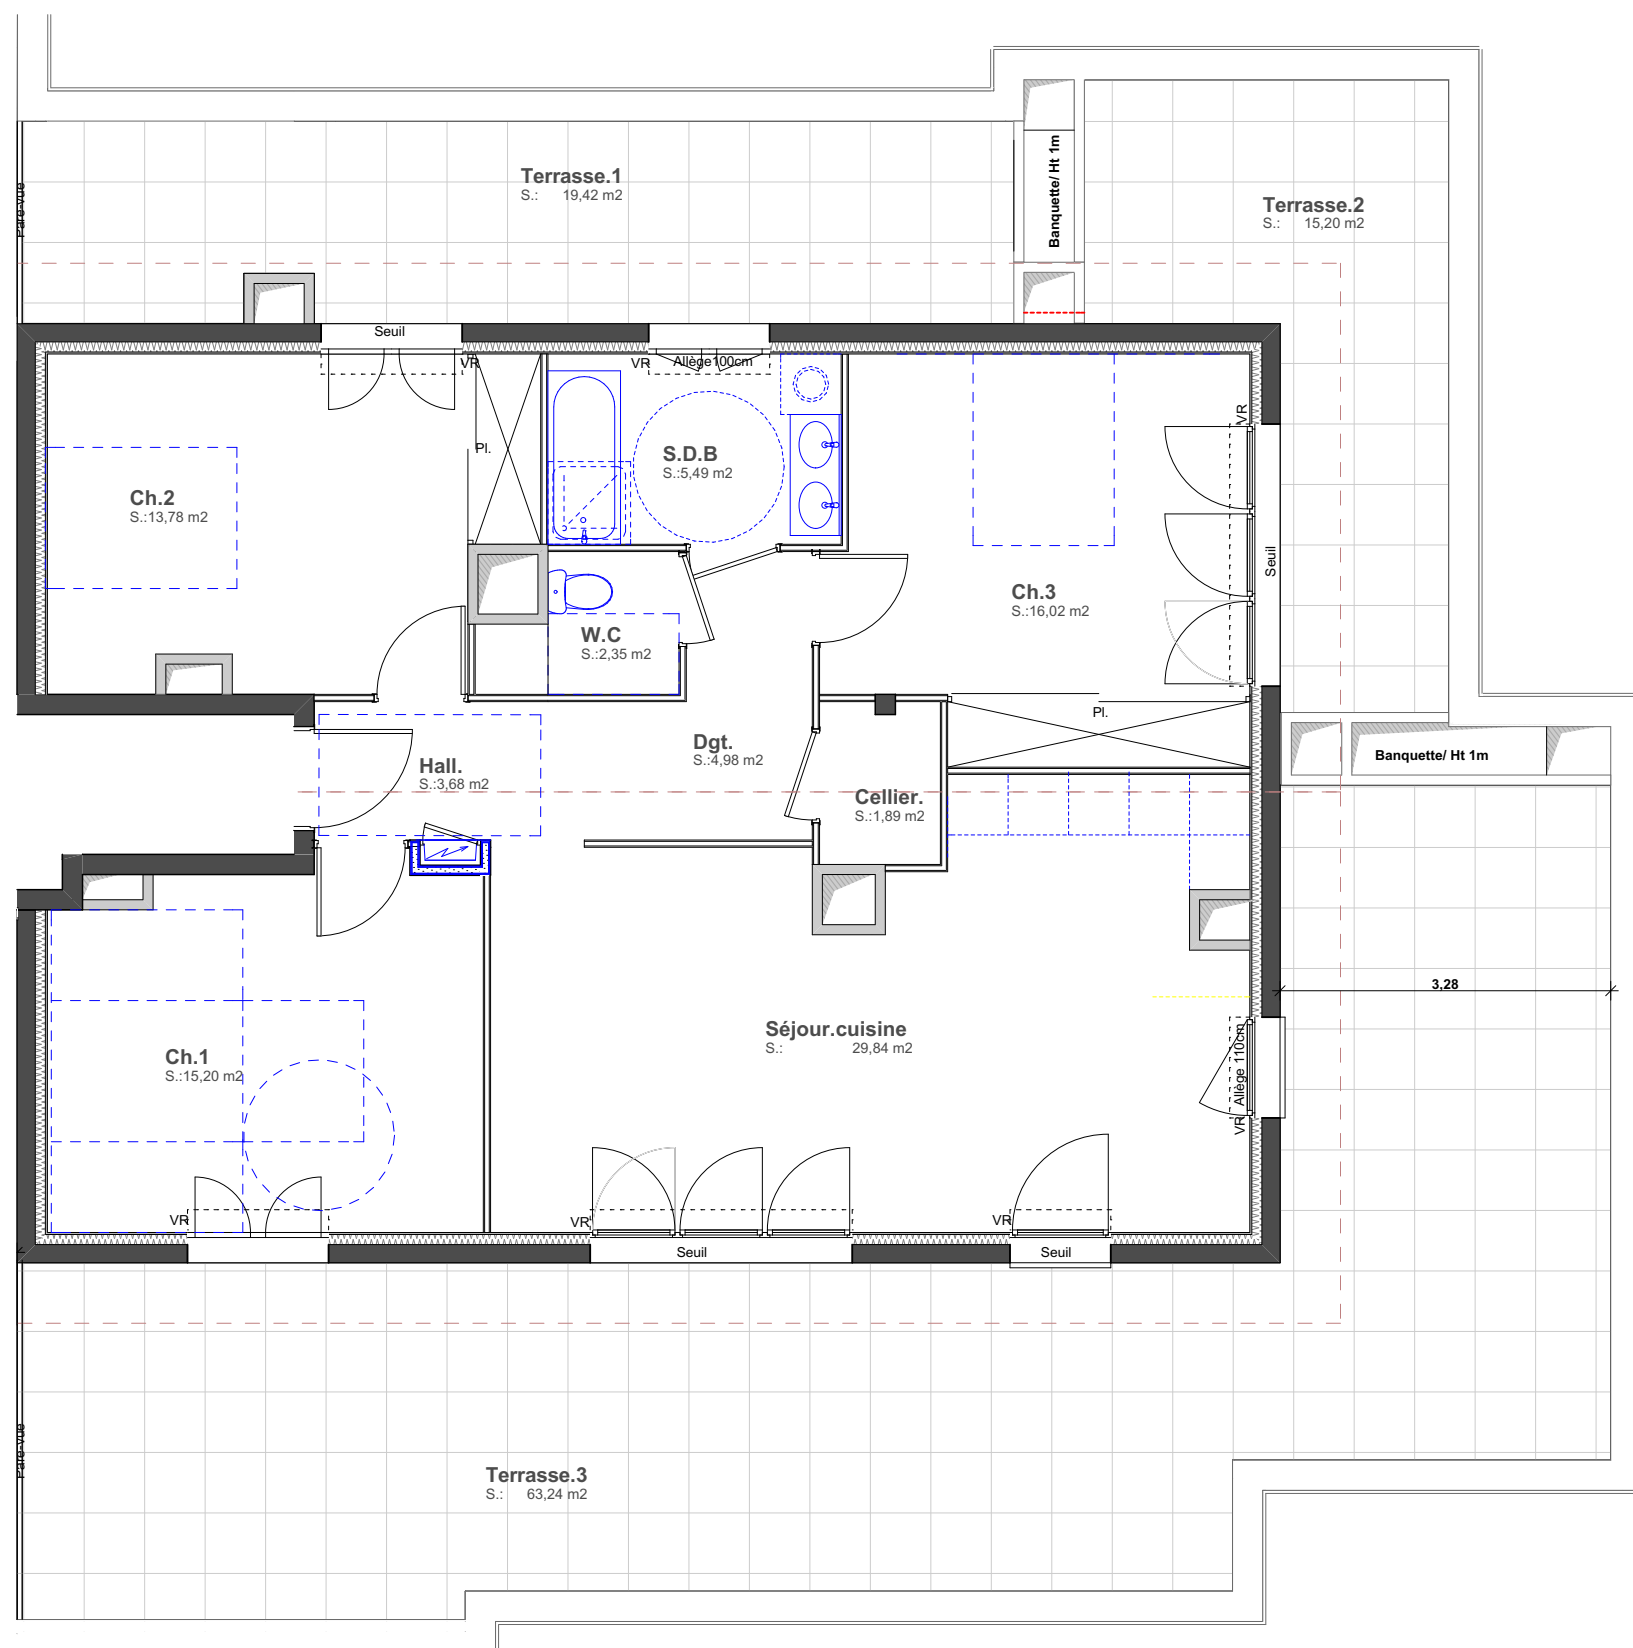

APPARTEMENT	A 31
TYPE	T4
NIVEAU	Attique
SURF. HABITABLE	93,23 m²

SURFACES HABITABLES

Hall	3,68 m²
Séjour & Cuisine	29,84 m²
Chambre.1	15,20 m²
Chambre.2	13,78 m²
Chambre.3	16,02 m²
Cellier.	1,89 m²
SDB	5,49 m²
W.C	2,35 m²
Degt.	4,98 m²
Total	93,23 m²

Nota: La surface des placards est incluse dans celle de chaque pièce attenante

SURFACES ANNEXES

Terrasse.1+Terrasse.2	97,86 m²
+Terrasse3	

Les cotes, les surfaces ainsi que la position des éléments techniques sont données, sous réserve des impératifs de construction et des tolérances d'exécution. De ce fait, les indications portées sur les plans ne sont qu'approximatives et donc non contractuelles.

La position, la dimension et le nombre de radiateurs seront définis ultérieurement suivant l'étude thermique. Les retombées, poutres, faux-plafond, équipements, canalisation, végétation et talus ne sont pas systématiquement représentés.

06 11 2018