


PLAN DE MASSE

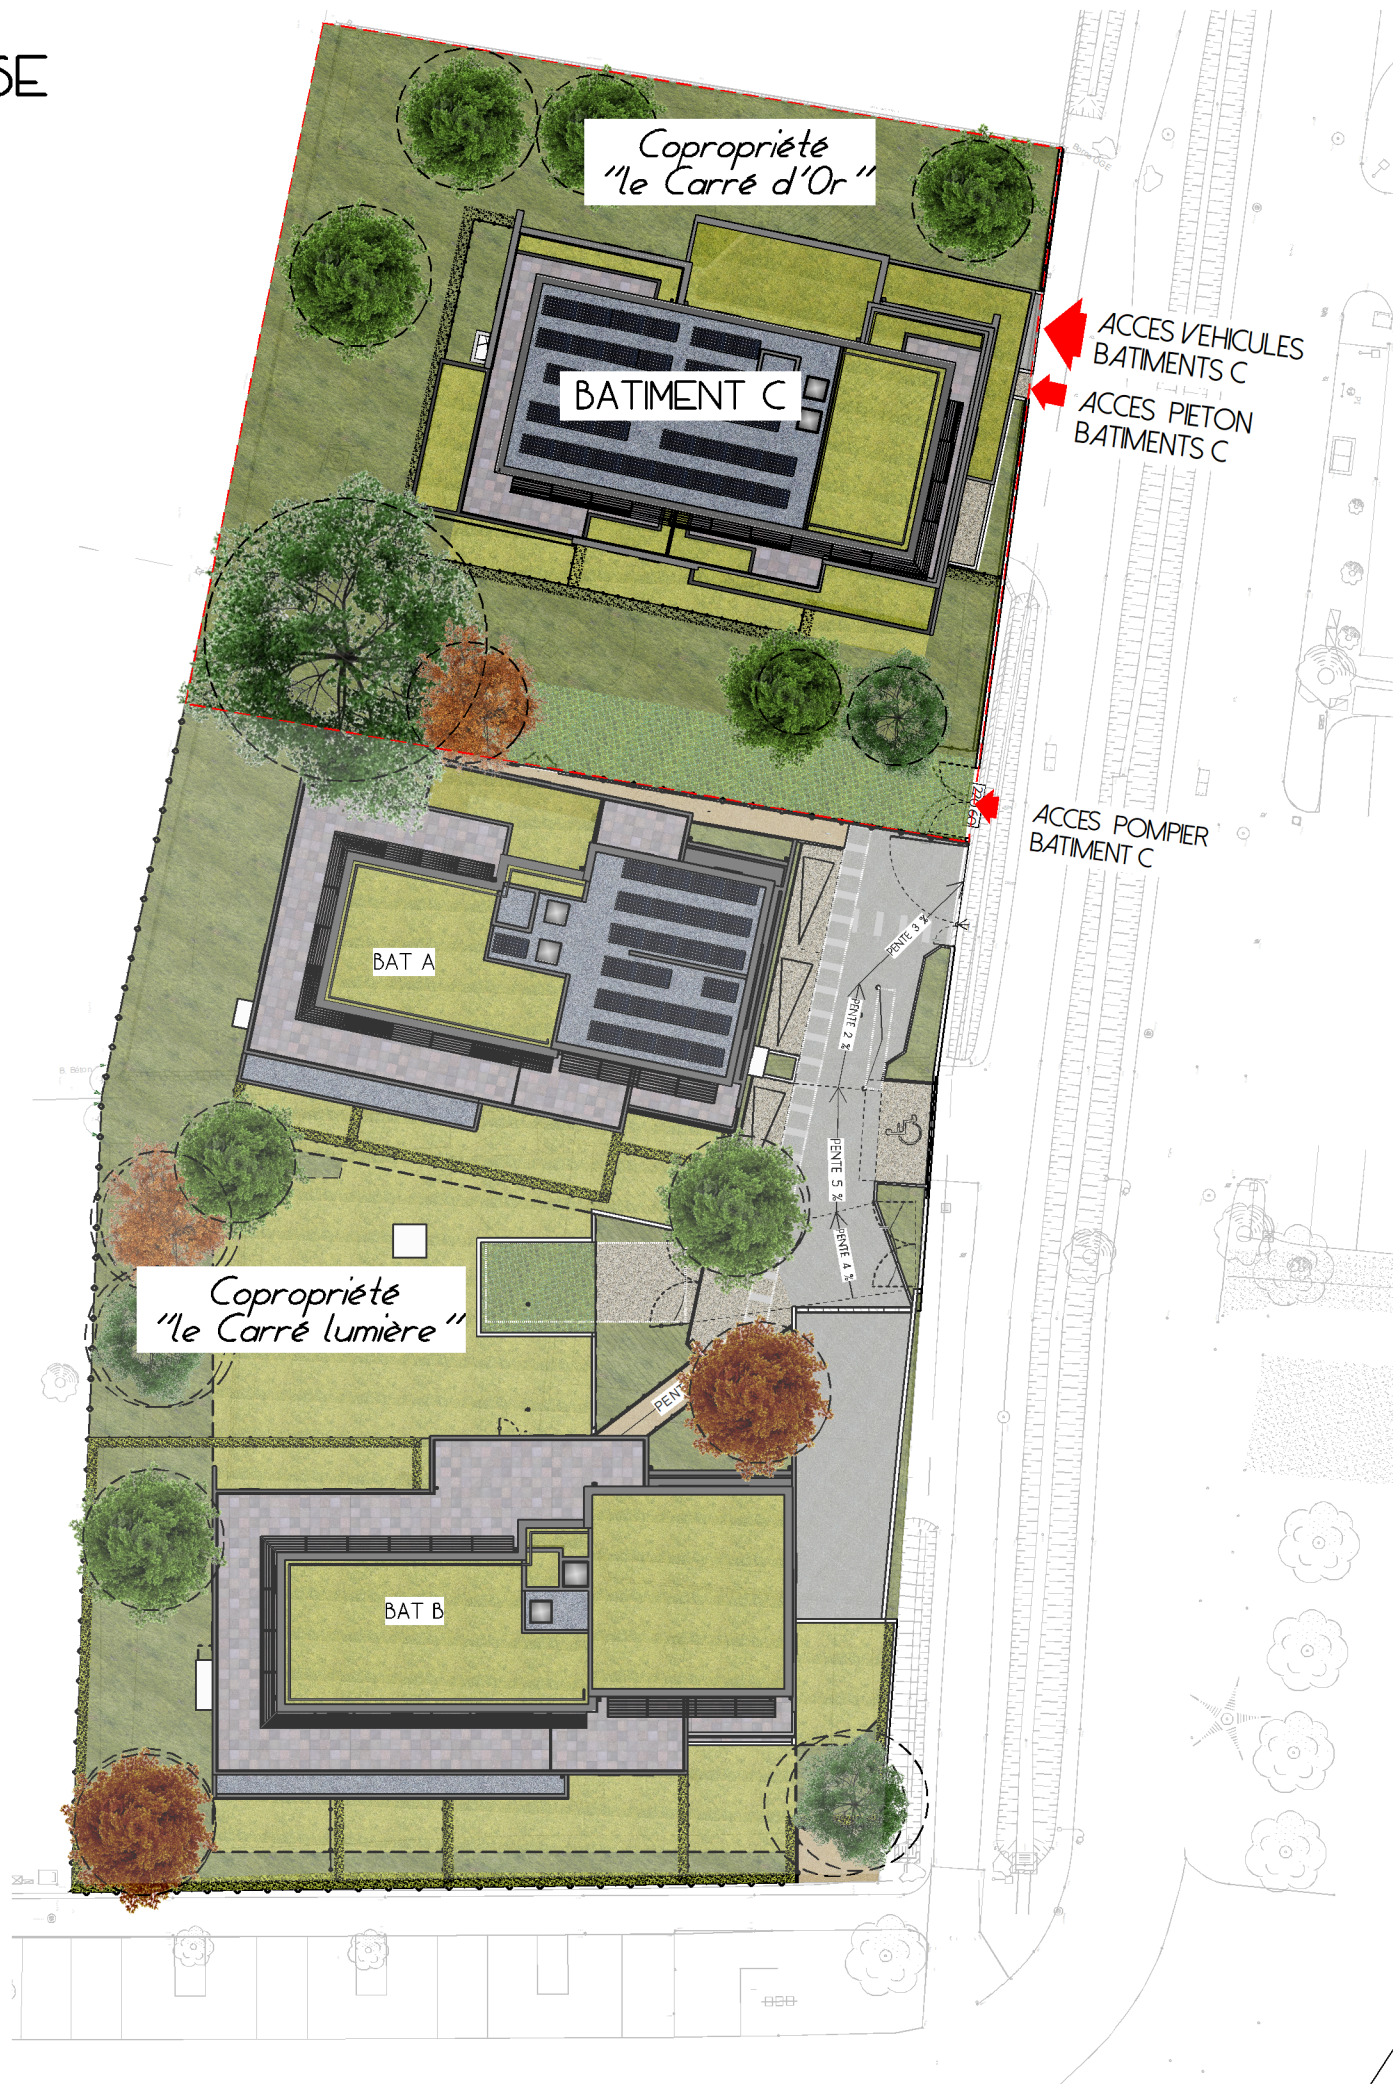

RIVE DROITE REALISATIONS

Un art de vivre

RIVE DROITE REALISATION - 27 rue Docteur Mazei - 38 000 GRENOBLE

"Le Carré d'Or"

Chemin des Sêterées

38 240 Meylan

NOTA: La surface des placards est incluse dans celle de chaque pièce attenante.

Les cotes, les surfaces ainsi que la position des éléments techniques sont données sous réserve des impératifs de construction et des tolérances d'exécution. De ce fait, les indications portées sur les plans ne sont qu'approximatives et donc non contractuelles. La position, la dimension et le nombre de radiateurs seront définis ultérieurement suivant l'étude thermique. Les retombées, poutres, faux plafonds, équipements, canalisations, végétation et talus ne sont pas systématiquement représentés.