



## "Le Carré d'Or"

### Chemin des Sétérées

### 38 240 Meylan



PLAN MASSE

APPARTEMENT	C21
TYPE	T3
NIVEAU	R+2
SURF. HABITABLE	70.49 m <sup>2</sup>

#### SURFACES HABITABLES

Entrée	3.46 m <sup>2</sup>
Pl.	1.09 m <sup>2</sup>
Séjour/Cuisine	32.10 m <sup>2</sup>
Chambre 1	11.78 m <sup>2</sup>
Chambre 2 & Pl.	10.96 m <sup>2</sup>
Dgt	2.90 m <sup>2</sup>
Bain	5.01 m <sup>2</sup>
WC	3.19 m <sup>2</sup>


<b>Total</b>	<b>70.49 m<sup>2</sup></b>
--------------	----------------------------

#### SURFACES ANNEXES

Balcon	13.46 m <sup>2</sup>
--------	----------------------

NOTA: La surface des placards est incluse dans celle de chaque pièce attenante.

Les cotes, les surfaces ainsi que la position des éléments techniques sont données sous réserve des impératifs de construction et des tolérances d'exécution. De ce fait, les indications portées sur les plans ne sont qu'approximatives et donc non contractuelles. La position, la dimension et le nombre de radiateurs seront définis ultérieurement suivant l'étude thermique. Les retombées, poutres, faux plafonds, équipements, canalisations, végétation et talus ne sont pas systématiquement représentés.

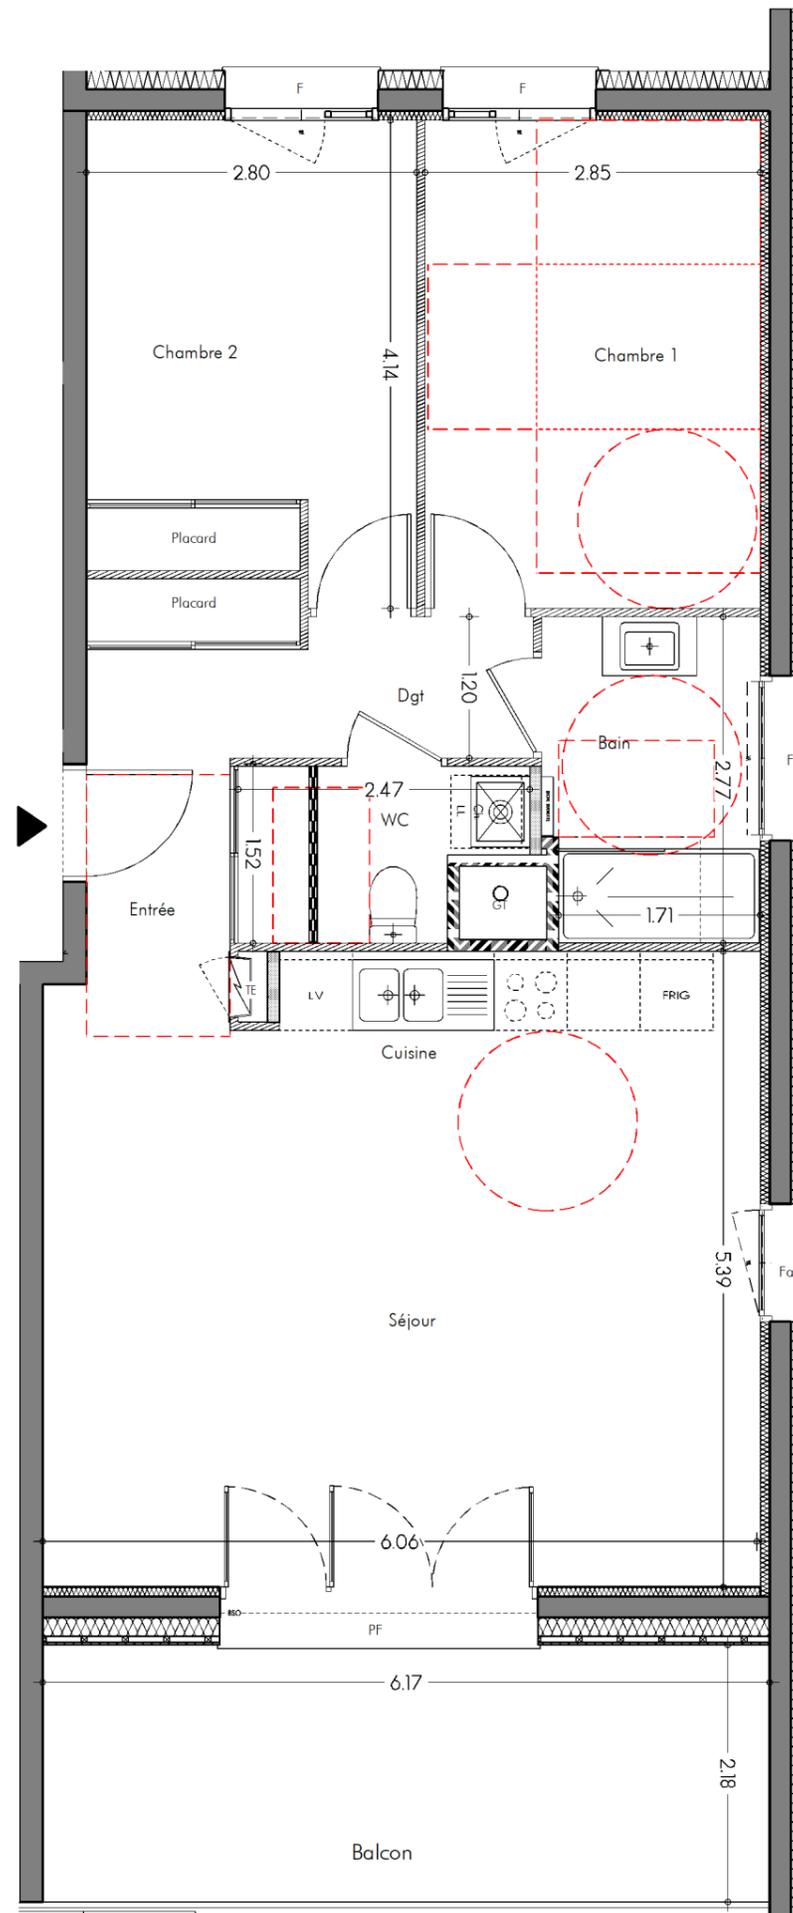

ACCES LOGEMENT



LEGENDE

	Faux plafond
	VR Volet Roulant
	PF Porte-fenêtre
	F Fenêtre
	Fab Fenêtre allège basse
	Pl. Placard
	TE Tableau électrique
	Sèche serviette
	Retombée

